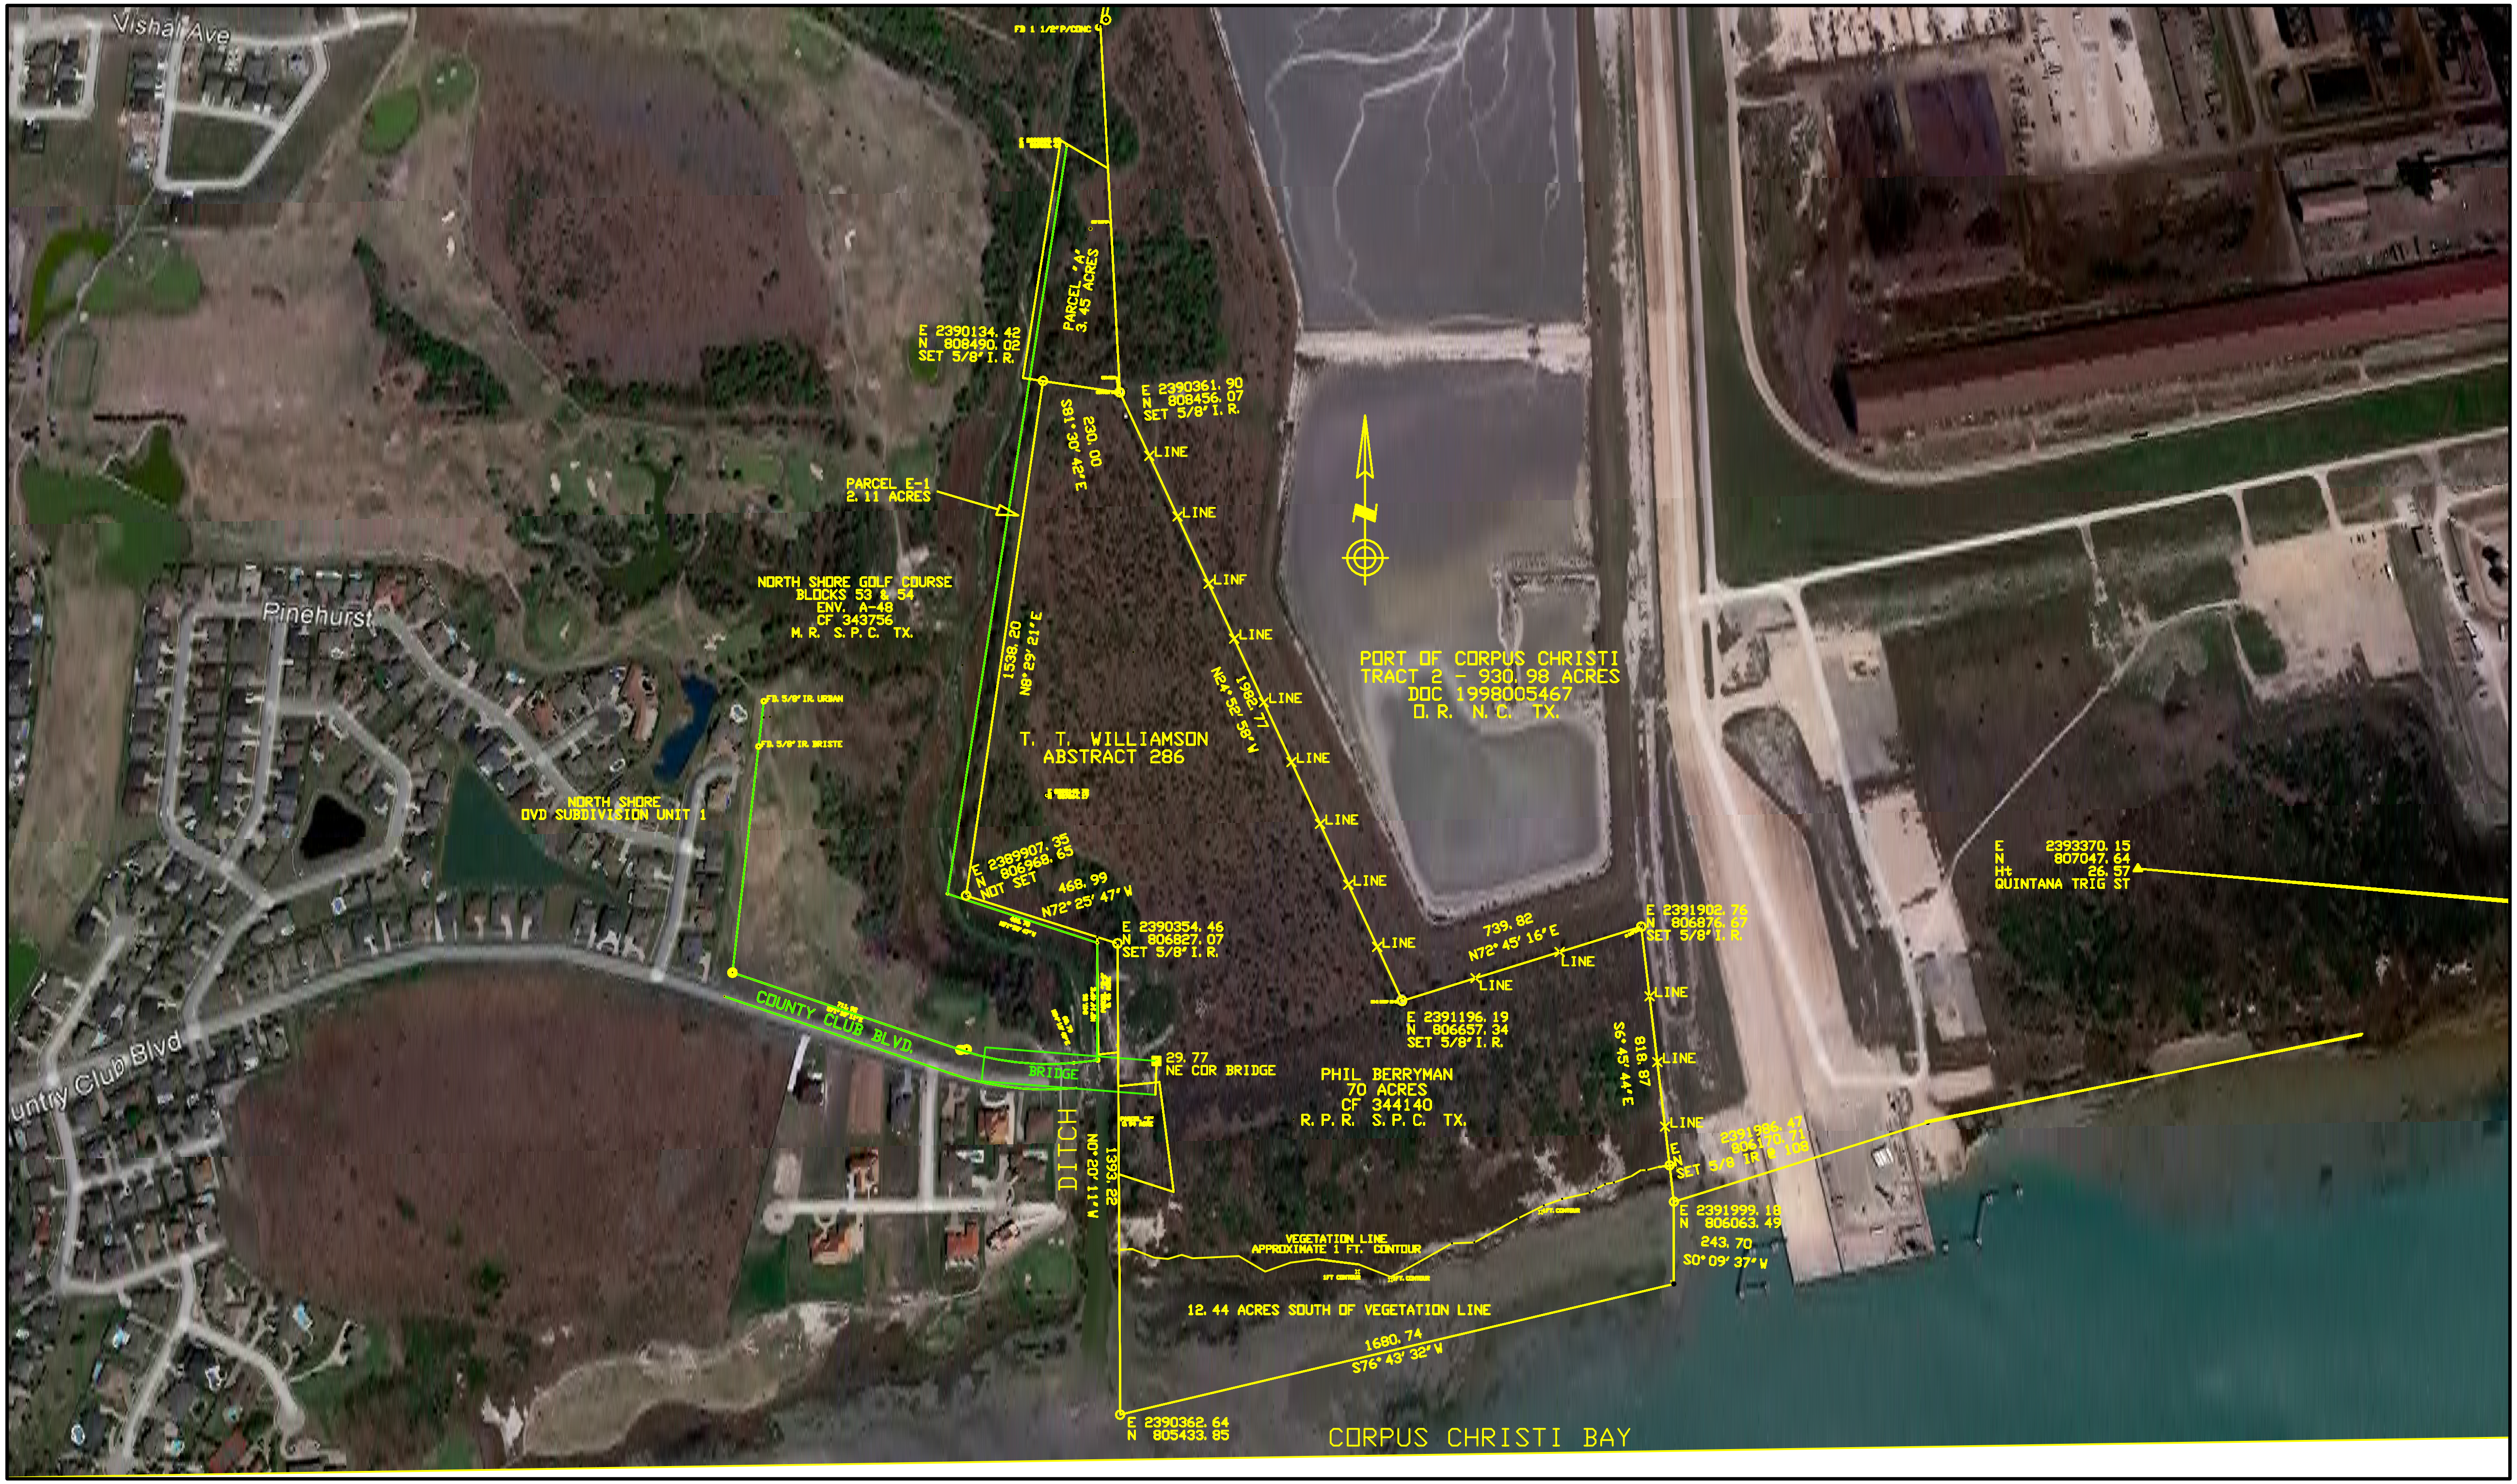
Vishal Ave
Pinehurst
untry Club Blvd
NORTH SHORE
DVD SUBDIVISION UNIT 1
COUNTY CLUB BLVD.
BRIDGE
DITCH
FD 5/8" IR URBAN
FD 5/8" IR BRISTE
NORTH SHORE GOLF COURSE
BLOCKS 53 & 54
ENV. A-48
CF 343756
M.R. S.P.C. TX.
PARCEL E-1
2.11 ACRES
E 2390134.42
N 808490.02
SET 5/8" I.R.
PARCEL "A"
3.45 ACRES
FD 1 1/2" P/CONC
E 2390361.90
N 808456.07
SET 5/8" I.R.
S81°30'42"E
230.00
1538.20
N8°29'21"E
T. T. WILLIAMSON
ABSTRACT 286
E 2389907.35
N 806968.65
NOT SET
468.99
N72°25'47"W
E 2390354.46
N 806827.07
SET 5/8" I.R.
29.77
NE COR BRIDGE
N0°20'11"W
1393.22
LINE
LINE
LINF
LINE
LINE
LINE
LINE
LINE
LINE
N24°52'58"W
1982.77
PORT OF CORPUS CHRISTI
TRACT 2 - 930.98 ACRES
DOC 1998005467
O.R. N.C. TX.
E 2391196.19
N 806657.34
SET 5/8" I.R.
739.82
N72°45'16"E
LINE
LINE
E 2391902.76
N 806876.67
SET 5/8" I.R.
S6°45'44"E
818.87
LINE
LINE
LINE
PHIL BERRYMAN
70 ACRES
CF 344140
R.P.R. S.P.C. TX.
E 2391986.47
N 806170.71
SET 5/8 IR @ 108
E 2391999.18
N 806063.49
243.70
S0°09'37"W
VEGETATION LINE
APPROXIMATE 1 FT. CONTOUR
12.44 ACRES SOUTH OF VEGETATION LINE
1680.74
S76°43'32"W
E 2390362.64
N 805433.85
E 2393370.15
N 807047.64
Ht 26.57
QUINTANA TRIG ST
CORPUS CHRISTI BAY